
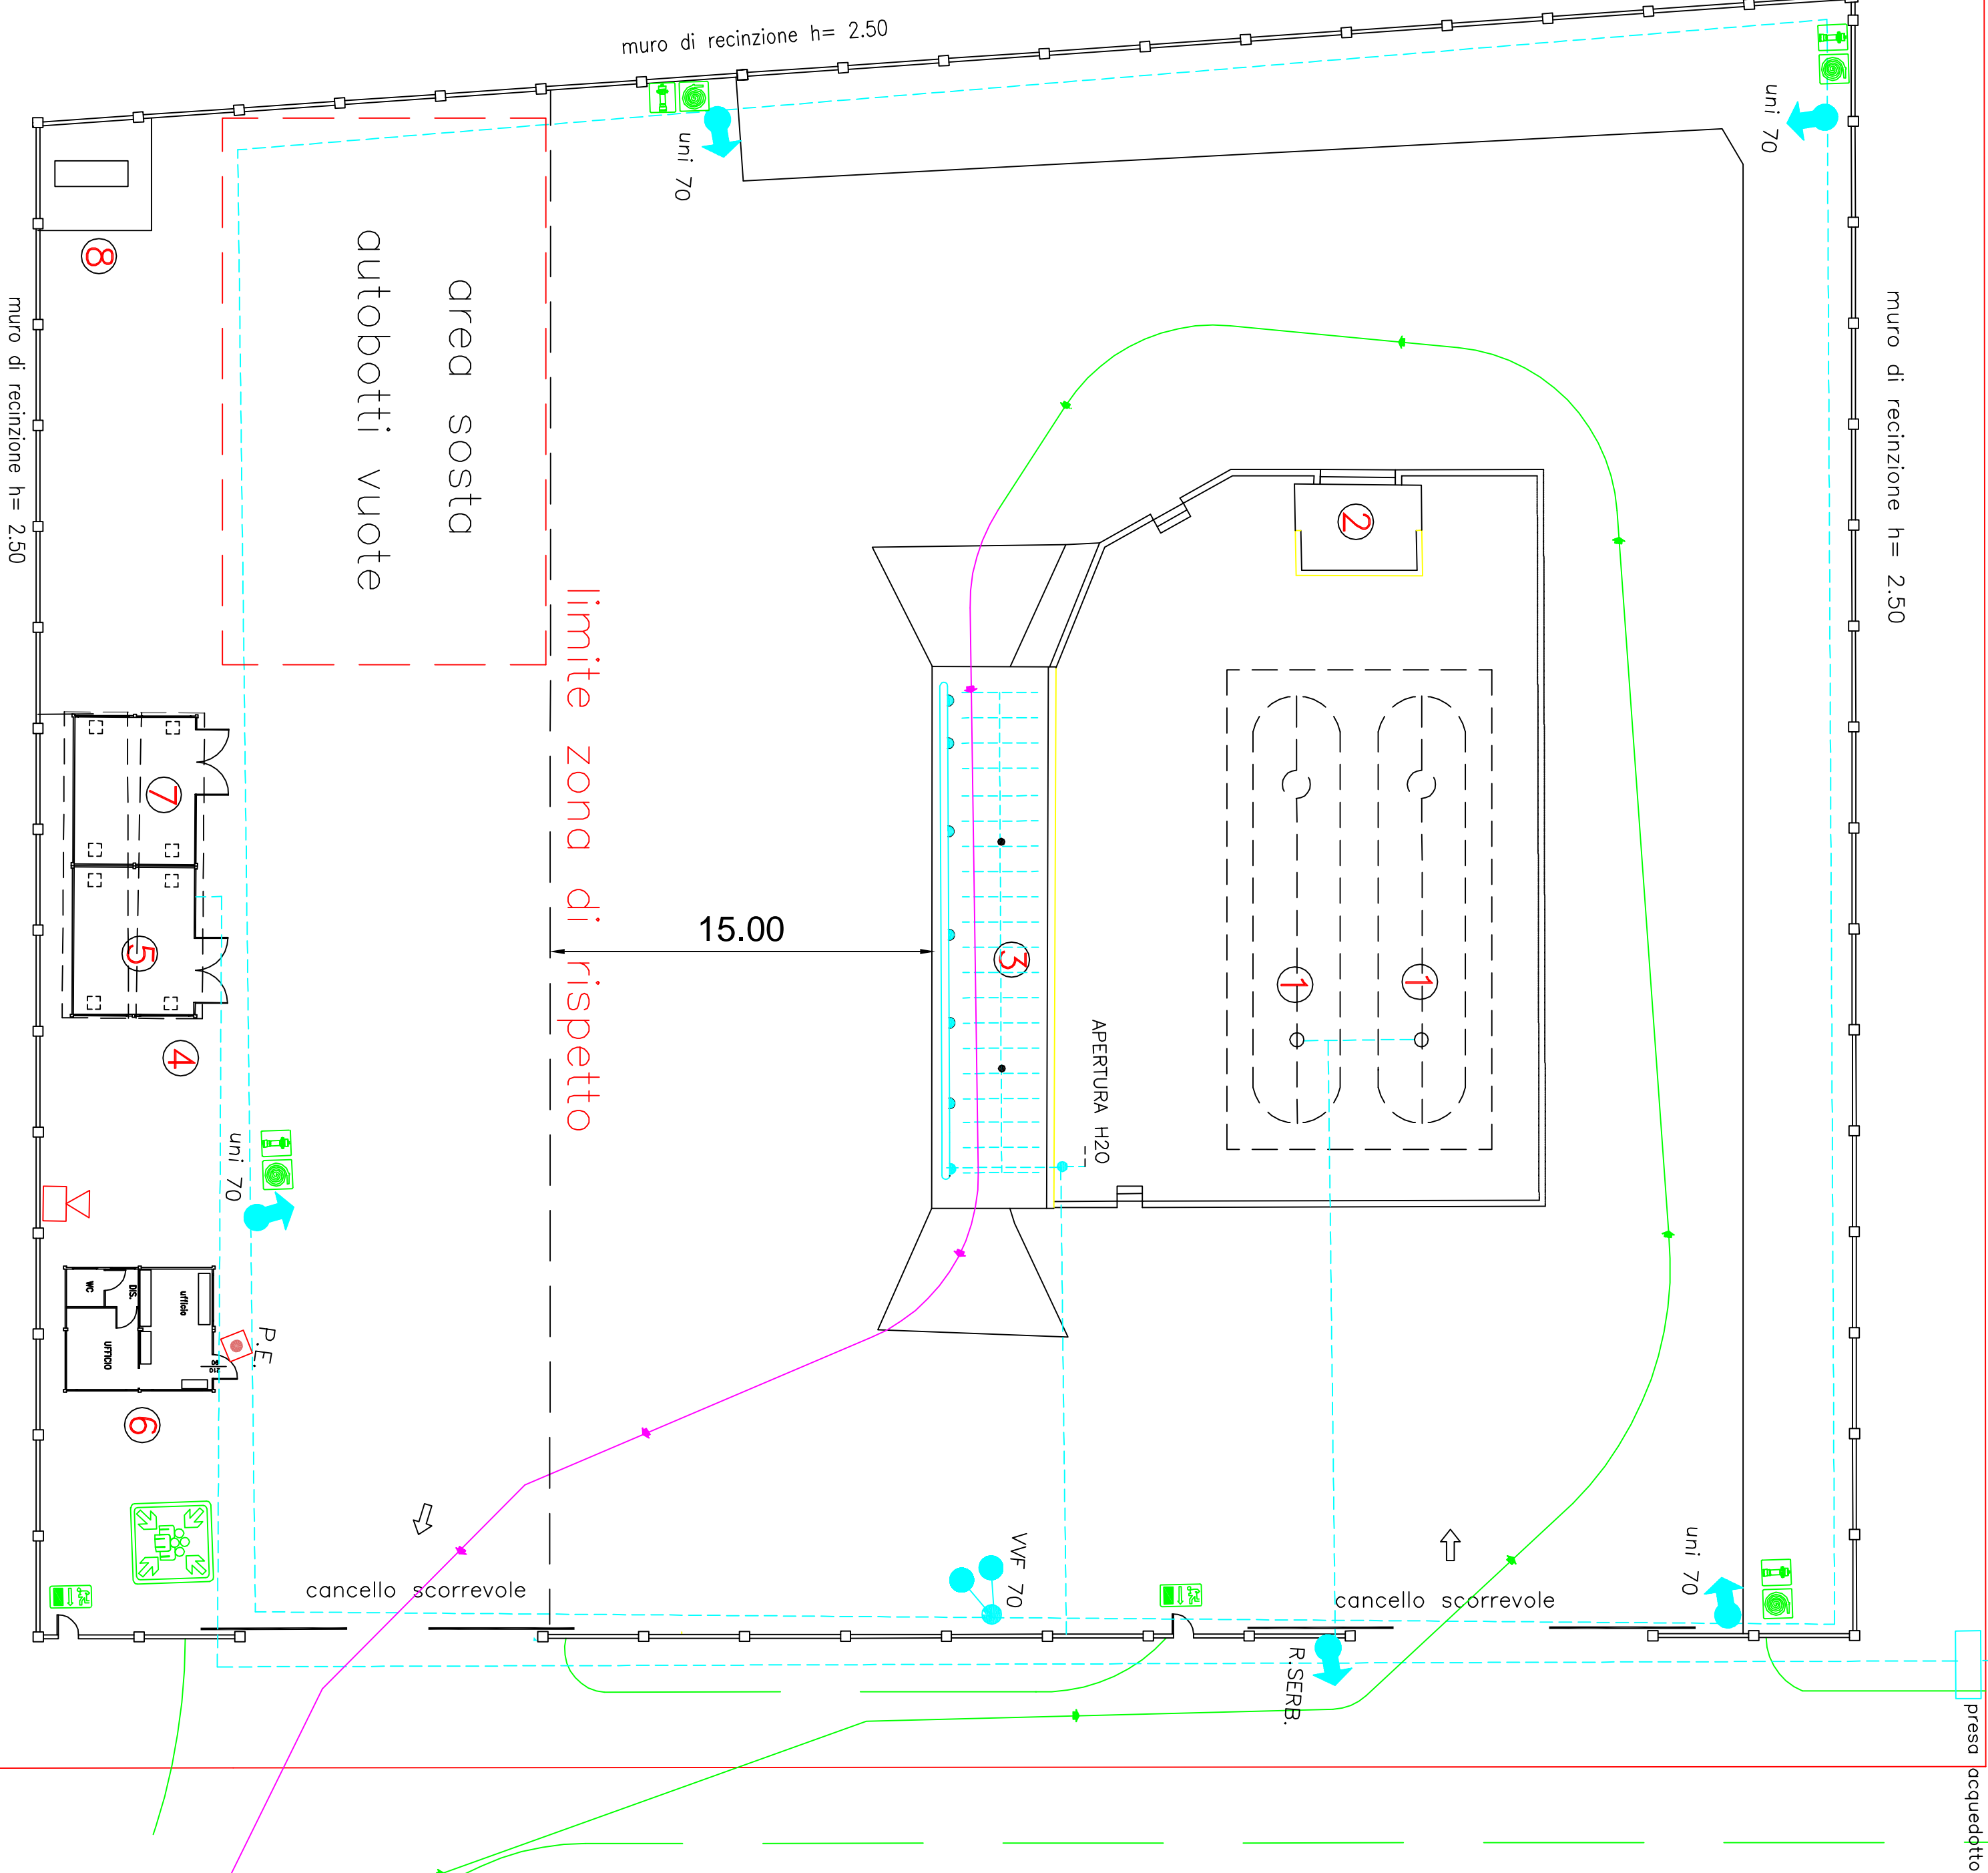


LEGENDA

- ① serbatoi interrati
- ② locale compressore
- ③ punto travaso atb
- ④ vasca antincendio
- ⑤ pompe antincendio
- ⑥ ufficio
- ⑦ deposito attrezzi
- ⑧ generatore

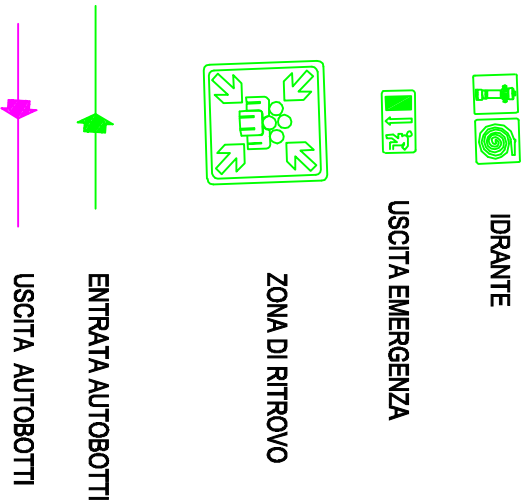

1	02/2015			
		GPL	1/08	M.M.
REV.	DATA	DESCRIZIONE	DISEGN.	VERIFIC.
TITOLO : DEPOSITO GPL COMBUSTIONE mc 300 CASALGRANDE (RE) VIA CANALE LOC. DINAZZANO				
TAVOLA TO1		EUROGAS ENERGIA SRL		
SCALA 1:200				