


COMUNE DI CASALGRANDE
PROVINCIA DI REGGIO EMILIA



CLASSIFICAZIONE ACUSTICA DEL
TERRITORIO COMUNALE

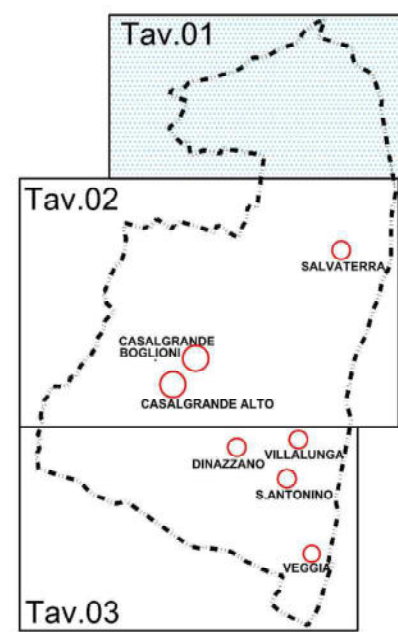

Scala 1: 5000
Tav. n. 01
Data: Gennaio 2024

Il Tecnico Responsabile
Geom. Luca Savigni

DOCUMENTO DI VARIANTE:
PROGETTAZIONE E GRAFICA
Ing. SIMONA MAGNANI
Via Carolina n. 1 - 41040 Polinago (MO)
Cell: 328/8156599 - Pec: simona.magnani@ingpec.eu
P.IVA: 03130830361 - CF: MGNSMNR04514602J



STATO DI FATTO		STATO DI PROGETTO	
	AREA DI CLASSE I		AREA DI CLASSE I
	AREA DI CLASSE II		AREA DI CLASSE II
	AREA DI CLASSE III		AREA DI CLASSE III
	AREA DI CLASSE IV		AREA DI CLASSE IV
	AREA DI CLASSE V		AREA DI CLASSE V
	AREA DI CLASSE VI		AREA DI CLASSE VI
	CLASSE III - AGRICOLA		
	PERIMETRO UTO - STATO DI FATTO		
	PERIMETRO UTO - STATO DI PROGETTO		
	PERIMETRO UTO - AREE DI PAE		
	FASCIA "A" FERROVIA (D.P.R. n. 459 - 18.11.98)		
	FASCIA "B" FERROVIA (D.P.R. n. 459 - 18.11.98)		
	FASCIA "A" STRADE Cb (D.P.R. n.142 - 30.03.04)		
	FASCIA "B" STRADE Cb (D.P.R. n.142 - 30.03.04)		
	CONFINE COMUNALE		