


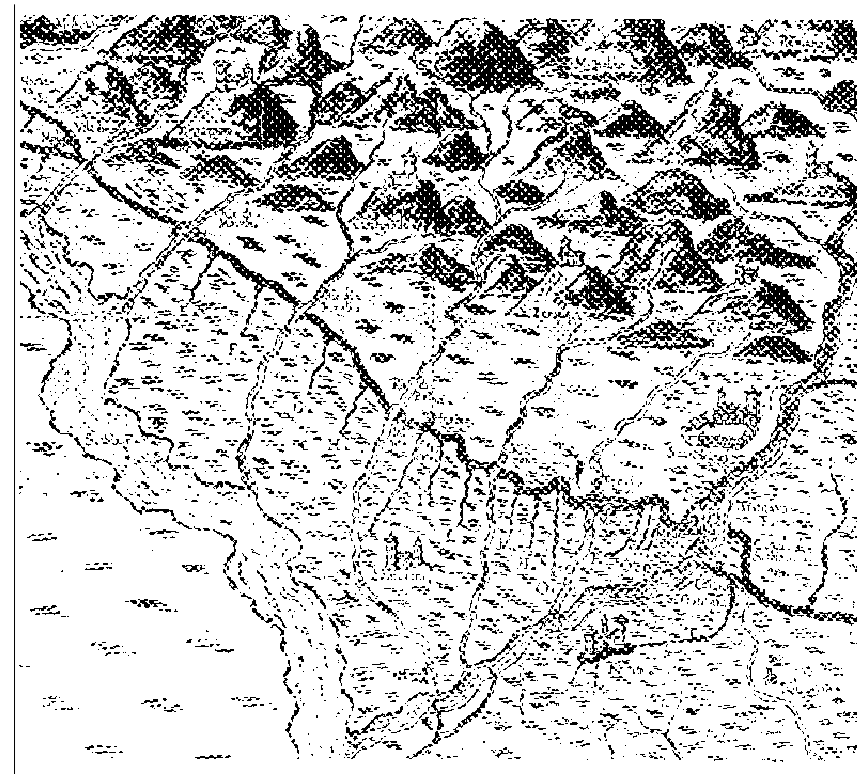

COMUNE DI CASALGRANDE  
PROV. DI REGGIO EMILIA

VARIANTE GENERALE AL PIANO REGOLATORE



PERIMETRO DEL CENTRO URBANO E FASCE DI RISPETTO



OIKOS RICERCHE  
Gennaio 2001  
aggiornamento al 17/03/2014

Scala 1:5000

Tav.FR-2

Il Sindaco  
Dot. Luciano BRANCHETTI


L'assessore all'Urbanistica  
dott. Monica MAFFEI

Il Segretario Generale  
dott. Emilio BININI

Responsabile del progetto:  
Roberto FARINA (OIKOS Ricerche S.r.l.)

Gruppo di lavoro OIKOS Ricerche  
Elena Loli  
Francesco Manunza  
Cristiana Scappini  
Collaboratori:  
Antonio Conticello (relab. grafiche CAD)  
Laura Zanerini, Simona Scappini  
Concetta Venezia (editing)

Comune di Casalgrande  
Ufficio di Piano:  
Giuliano Barbieri (nsp.)  
Loretta Benvenuti  
Sabrina Bodei

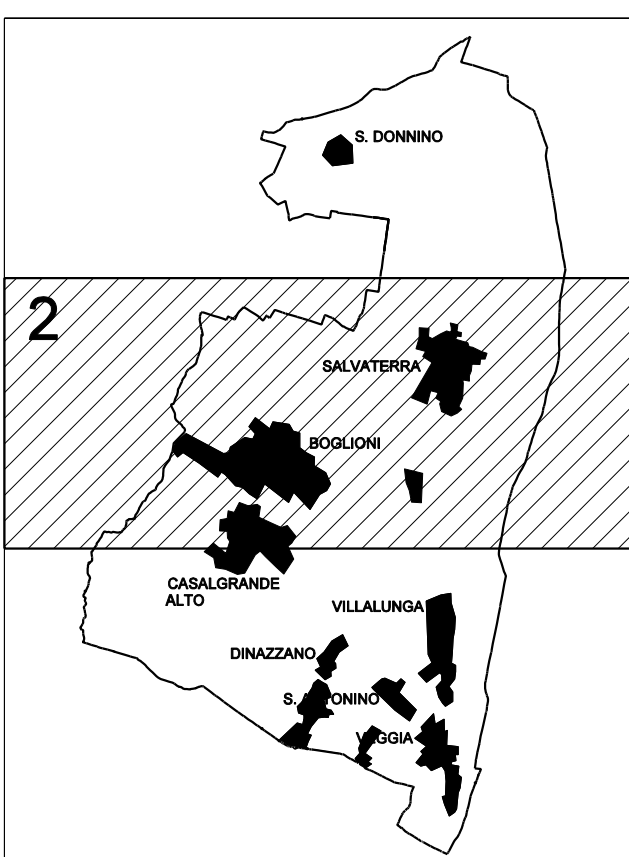

ADOZIONE	Data 03-05-1999	Delibera di C.C. n. 34
CONTRODEDUZIONI	Data 24-07-2000	Delibera di C.C. n. 117
APPROVAZIONE	Data 05-12-2000	Delibera di G.R. n. 2191

LEGENDA

- PERIMETRO DI CENTRO URBANO DLgs 285/92
- EF - zona di elevata pericolosità in caso di evento sismotale
- PERIMETRO DI TERRITORIO URBANIZZATO
- DEF - zona di inizio letalità in caso di evento incidentale
- RISPETTI STRADALI DLgs 285/92  
(categoria C 30 mt - categoria F 20 mt)
- RISPETTI AI CORSI D'ACQUA L.R. 47/78
- RISPETTI CIMITERIALI DPR 285/1990
- RISPETTI LINEE ELETTRICHE ALTA TENSIONE DPCM 23/04/1992  
(132 KW 10 mt - 380 KW 28 mt)
- PERIMETRO DEL TERRITORIO COMUNALE
- RISPETTO AI METANGOTTI

