COMUNE DI CASALGRANDE (RE)

OGGETTO: RICHIESTA DI VARIANTE A
PIANO PARTICOLAREGGIATO DI INIZIATIVA PRIVATA,
DENOMINATO EX CERAMICA CONTINENTAL,
PRECEDENTEMENTE APPROVATO CON DELIBERA N°3 04/02/2014,
SITO IN LOCALITA' SALVATERRA, VIA S.LORENZO 52.

PROPRIETA':

SACMI IMOLA S.C.
Via Selice Provinciale 17/A
400126 Imola (Bo)
P.IVA: N.IT00498321207

TAV. 10 — DENOMINAZIONE: SCHEMA FOGNARIO AUTORIZZATO

Studio_Tecnico_
Geom._Verdi_Maurizio
Via_Reghia_Pacia_74/L
Sassuolo_(MO)
Tel.___0536/806361
Fax.___0536/918728

FILE_: Sacmi ex continental/
pp excontinental 2010/
10. Schema Fognario Autorizzato

SCALA: 1/500

DATA: 21.12.2017

DATA / Date	REVISIONS	DIS. / Draft man.	VER. / Depot by	APPR. / Approved
21.12.2017	0 - REVISIONE	TOUCHANI	VERDI	VERDI

SACMI — Via Provinciale Selice 17/A - IMOLA

DENOMINAZIONE / Description: 10 SCHEMA FOGNARIO AUTORIZZATO

PROGG./Sheet 1/1 — SCALA/Scale 1/500 — Form. ApS A0

CODICE DISEGNO / Drawing code: W R 2 0 6 0 7 6

Proprietà riservata - Riproduzione vietata - La Ditta tutela i propri diritti sui disegni a termine di legge.
All rights reserved - Drawings cannot be reproduced in any way/culture to do so will entitle Sacmi to take legal action.

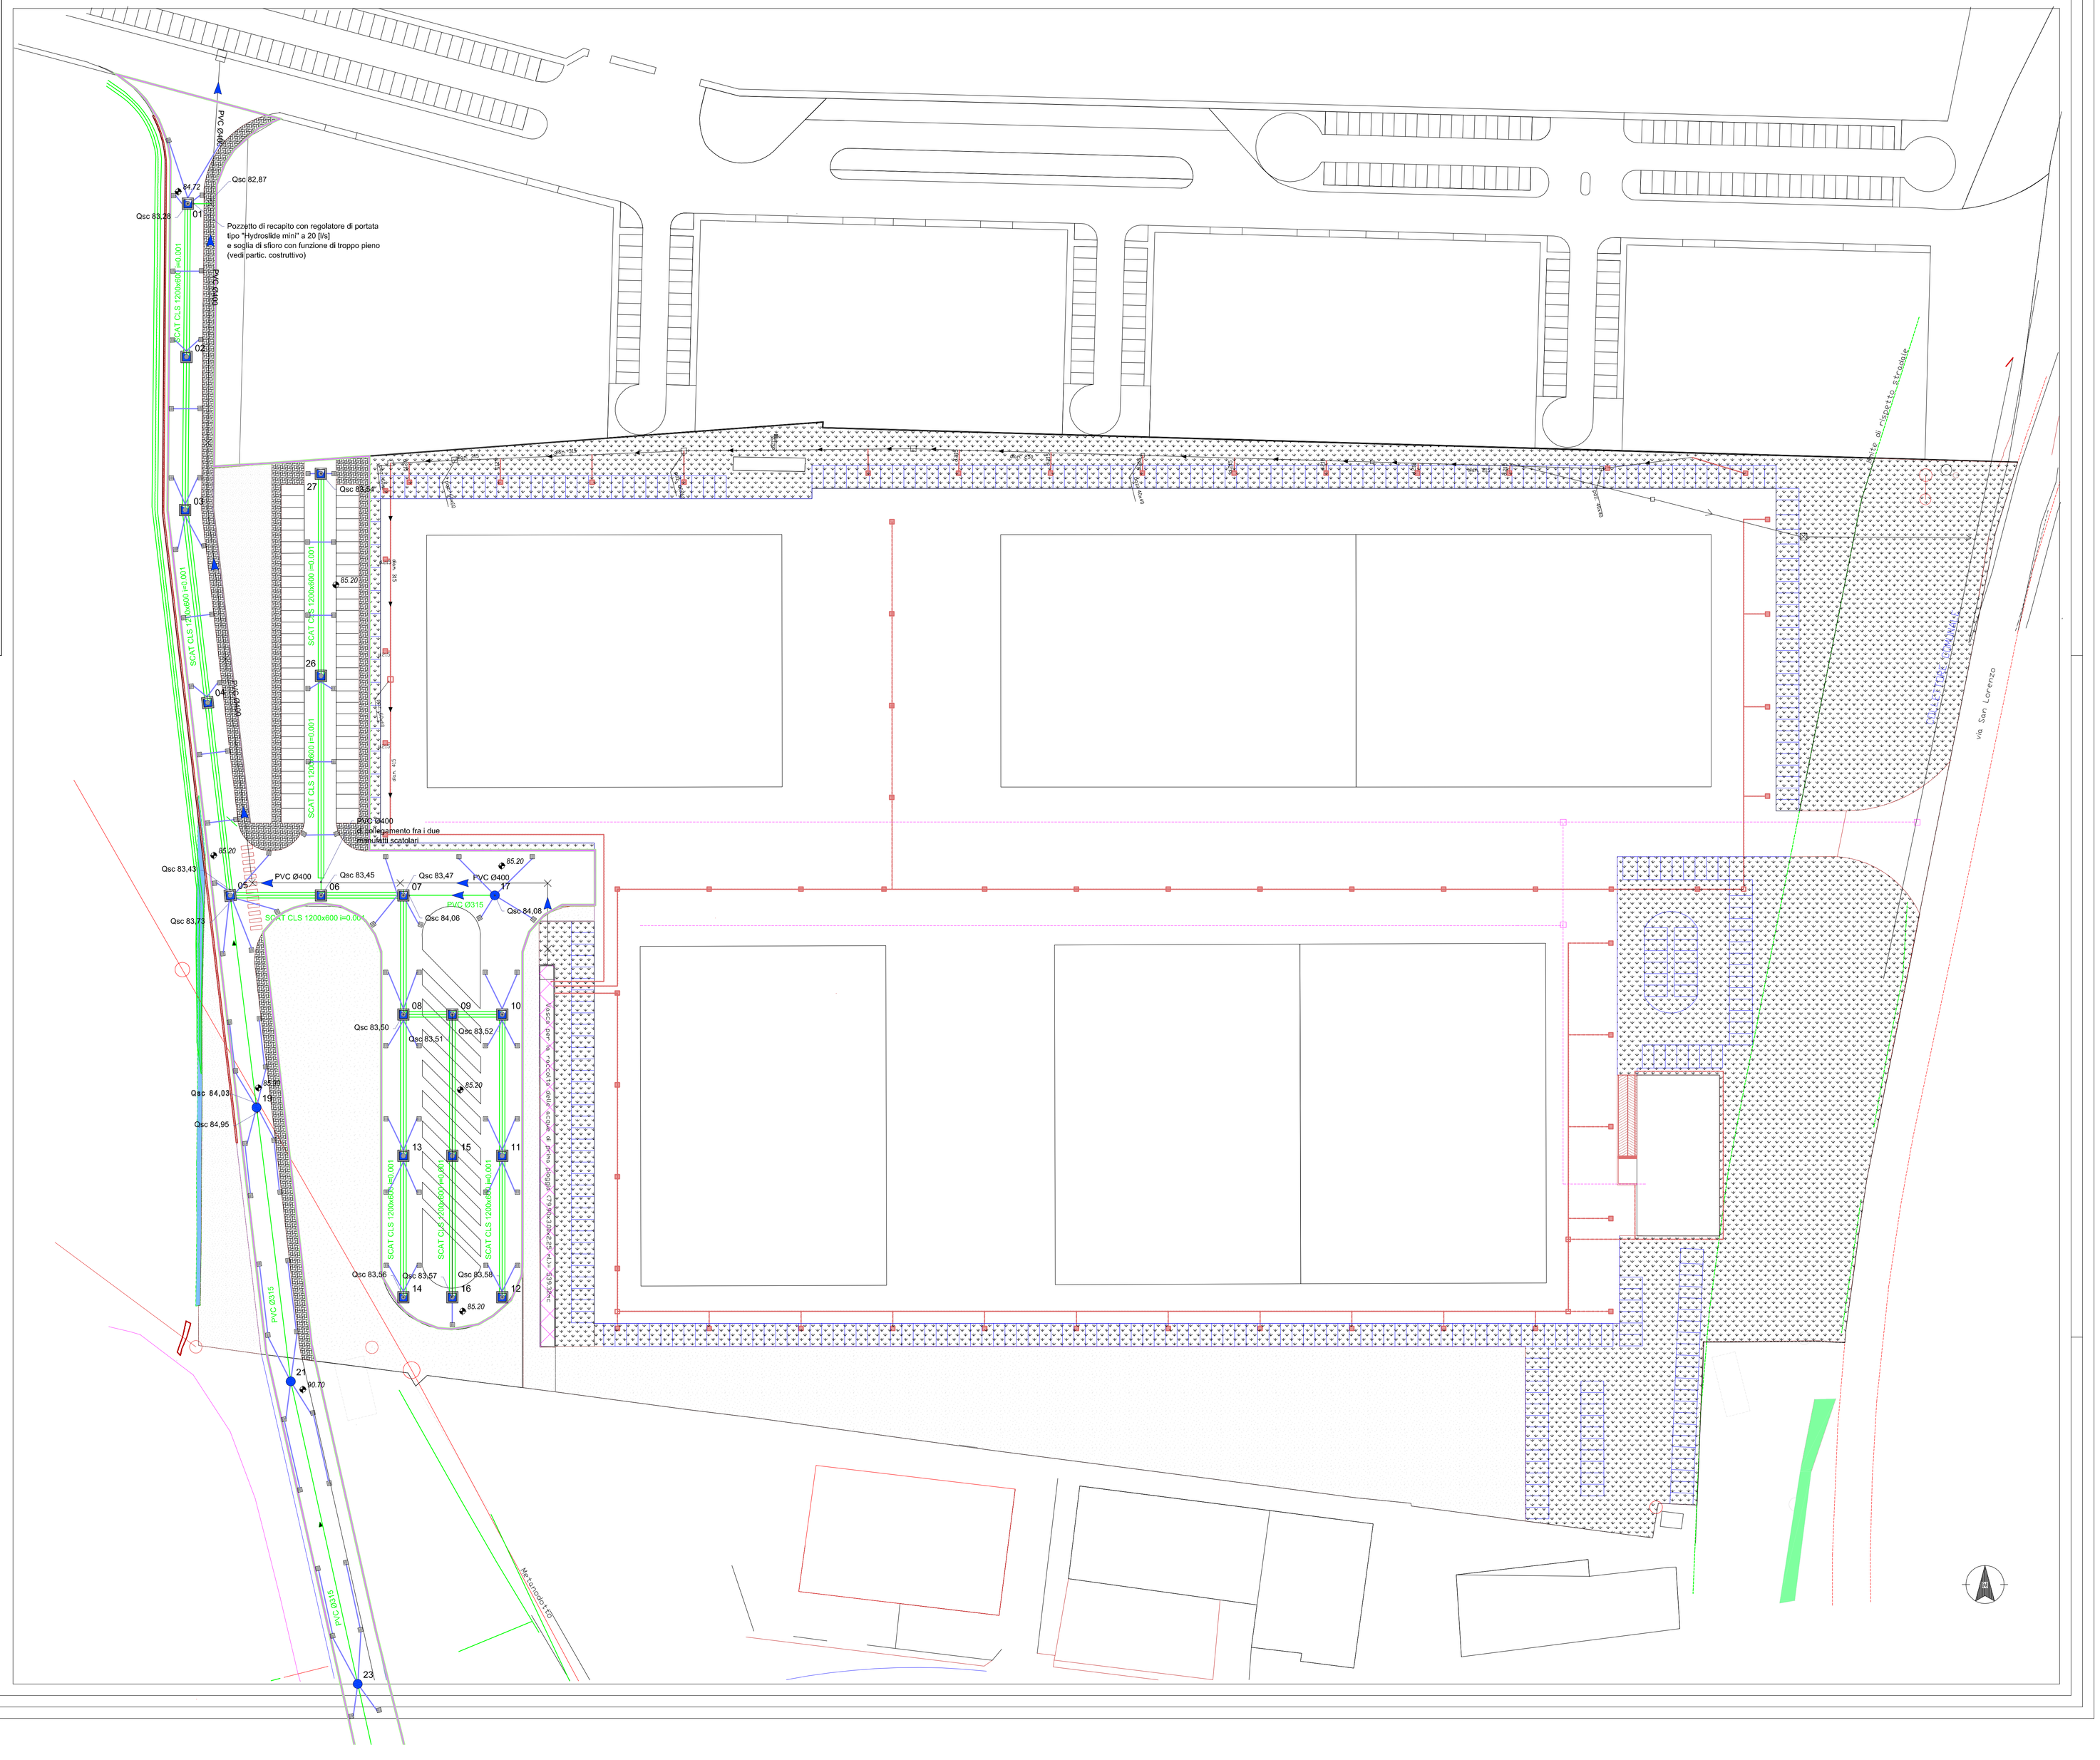

LEGENDA OPERE IN PROGETTO:

- Manufatto scatolare CLS 1200x600 di drenaggio e laminazione in progetto
- Rete fognaria Bianca PVC SN4 a norma UNI EN 1401 in progetto
- 00 — Manufatto di ispezione o collegamento da realizzare in opera su scatolar, come da particolari costruttivi allegati
- 00 — Pozzetto di ispezione rete fognaria Bianca prefabbricato 80x80 in CLS
- Caditoia di drenaggio in polietilene autosifonate con griglia in ghisa classe D400 a norma UNI EN 124
- 85,20 — Quota piano stradale finito
- Qsc 83,50 — Quota scorrimento rete fognaria Bianca
- Limite di intervento
- Rete acque nere in progetto interne alla lottizzazione
- Rete acque bianche in progetto

LEGENDA OPERE ESISTENTI:

- Rete fognaria Bianca esistente