


SEZIONE EE' scala 1:50

STRALCIO 2B


STRALCIO 2A

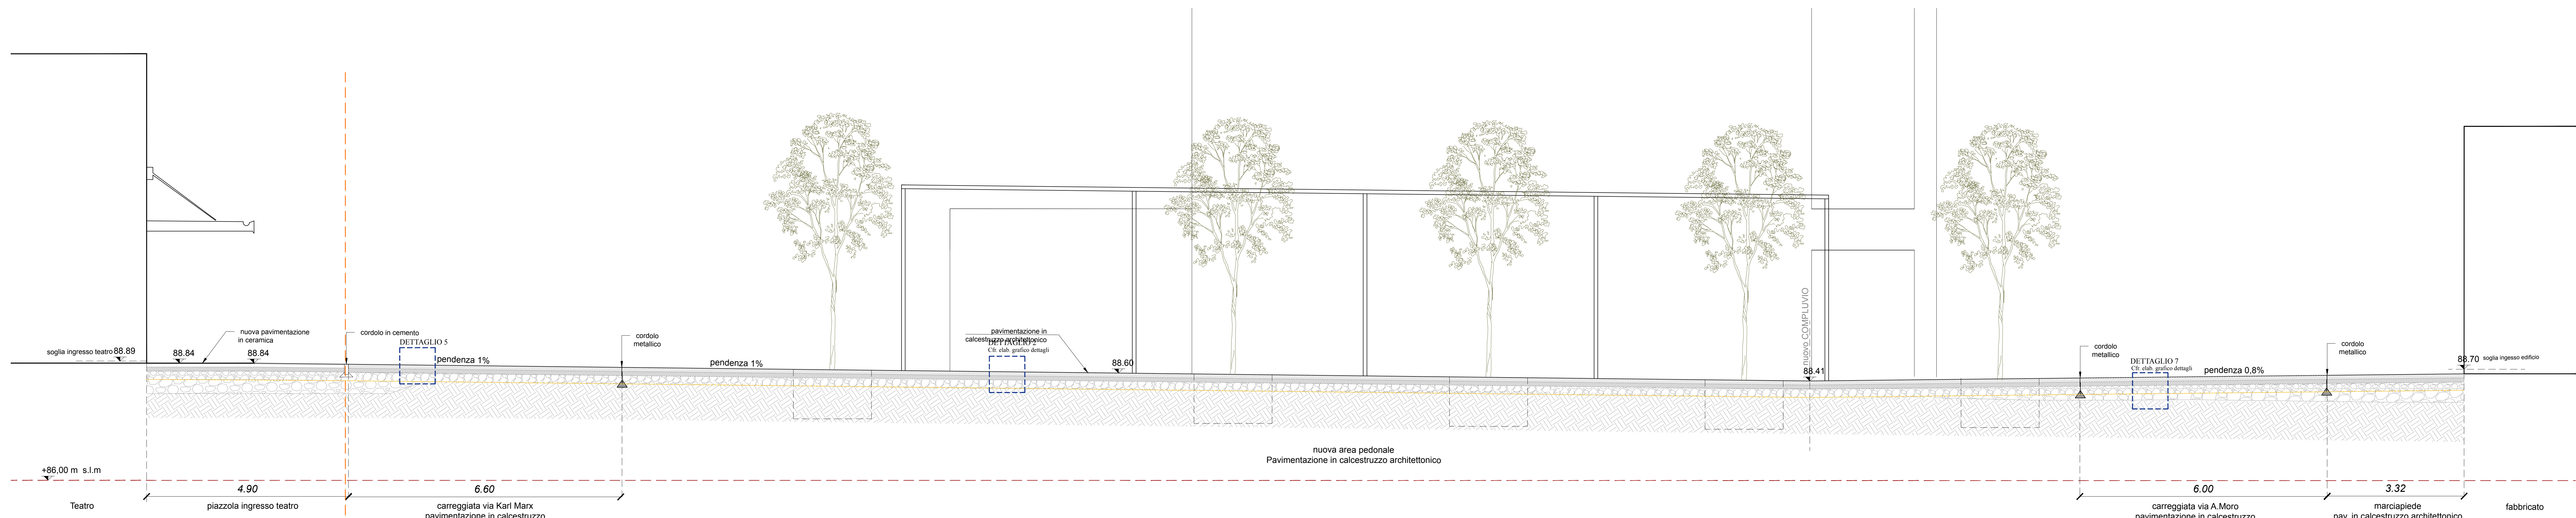

SEZIONE AA' scala 1:50

STRALCIO 2C

STRALCIO 2A

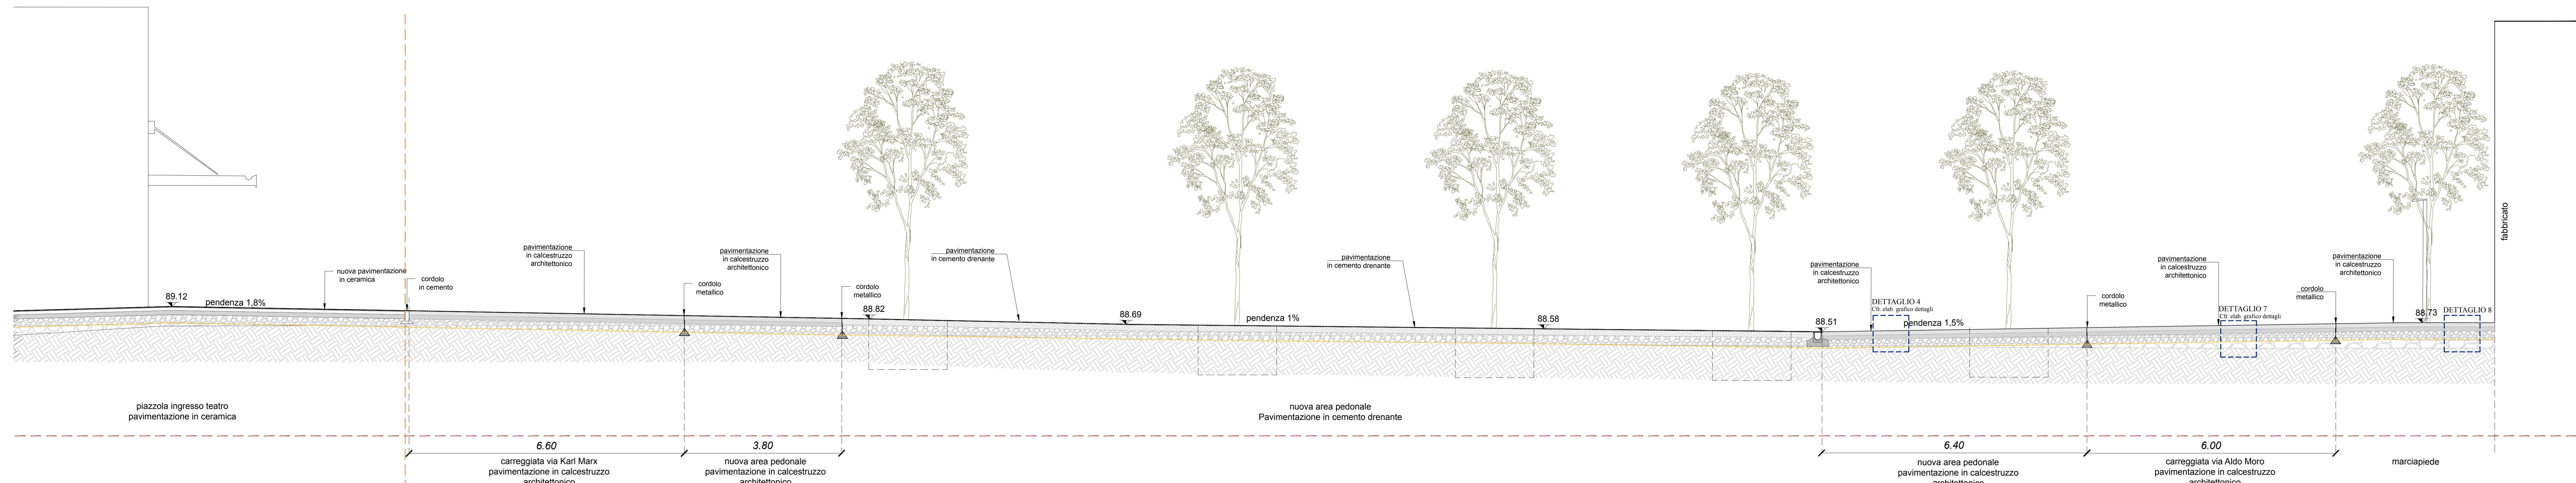


SEZIONE BB' scala 1:50

STRALCIO 2C

STRALCIO 2A

KEY MAP SEZIONI

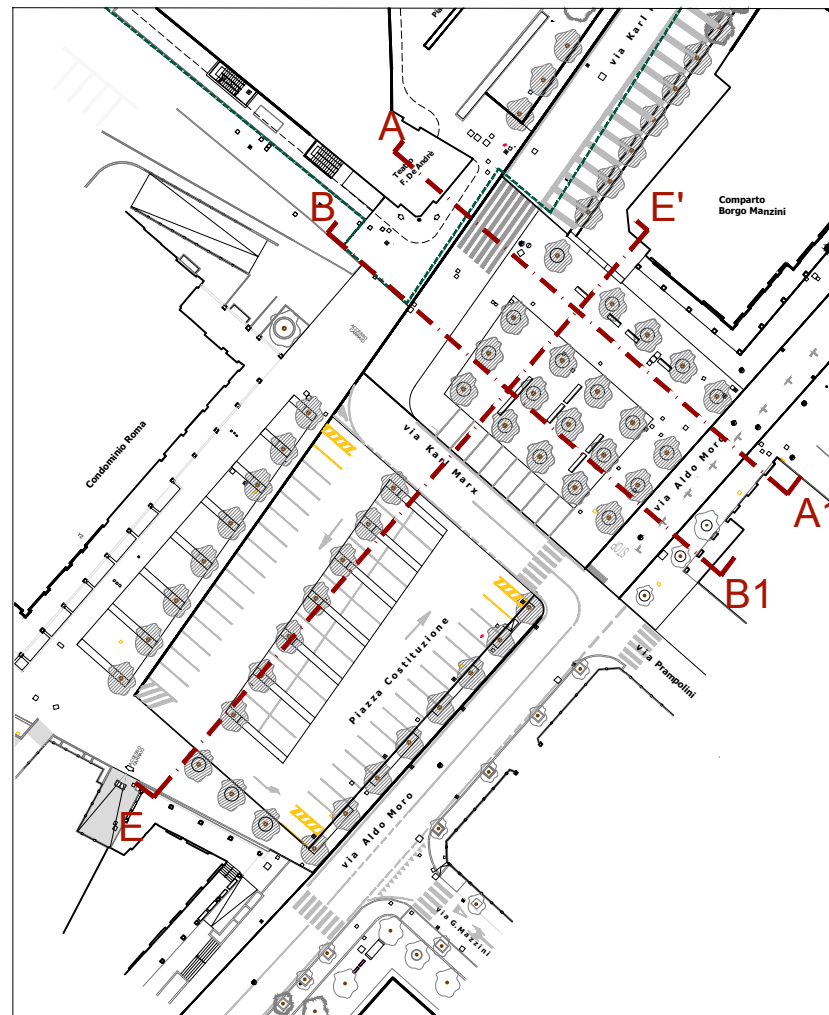

LEGENDA

----- linea di scavo

COMUNE DI CASALGRANDE
"SISTEMA-CENTRO" DI CASALGRANDE
PROGETTO DI RIQUALIFICAZIONE DELLE
TRE PIAZZE DEL CENTRO DI CASALGRANDE:
Via Aldo Moro-Piazza del Municipio, Piazza della Costituzione, Piazza Rantilli
PROGETTO ESECUTIVO
LOTTO 2, stralcio 2A, Piazza della Costituzione

Progettisti:
Arch. Marzia Zamboni
con arch. Arianna Bordina
via San Carlo, 4 - 42121 Reggio Emilia
+39 0525 78542
info@marziazamboniarchitettura.com

Responsabile unico del procedimento:
Arch. Salvatore D'Amico

Atlante Snc - Geom. Davide Bisi
rilevi planimetrici
Agronomo Pasquale Giuseppe Baldi
progetto opere a verde
Eni studio srl - P.L. Claudio Villa
progetto illuminotecnico
Dott. Geol. Francesco Dettoni
indagini geologiche
Arch. Bononi Andrea
coordinamento sicurezza - fase progettazione

Scala
1:50

Tavola

A.02.02 2A
PROGETTO ARCHITETTONICO
Pr- Sezioni ambientali AA-BB-EE'

Data
Novembre 2023

Emissione

Novembre 2023