



SEZIONE GG' scala 1:50

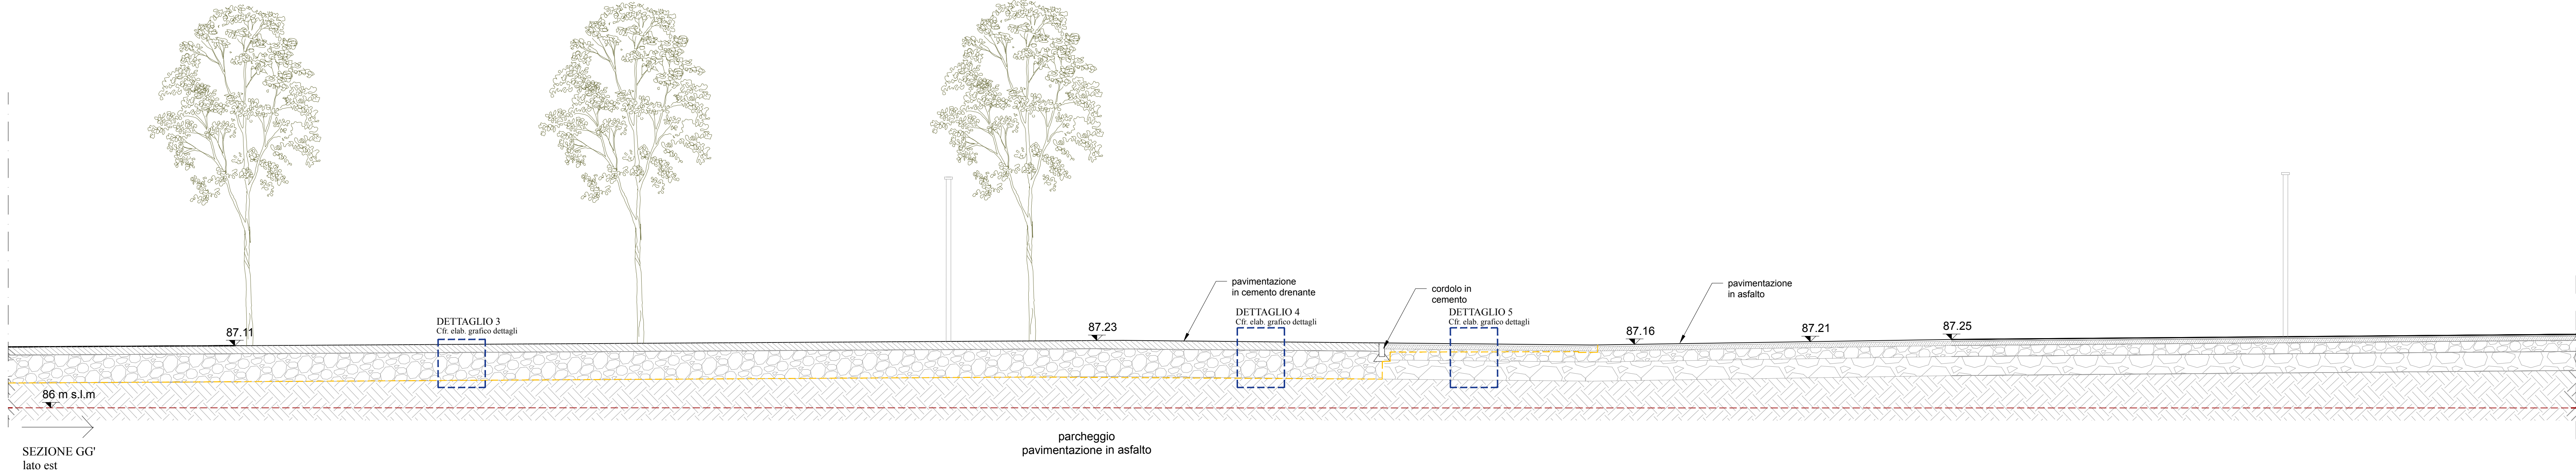


SEZIONE GG' scala 1:50



SEZIONE HH' scala 1:50

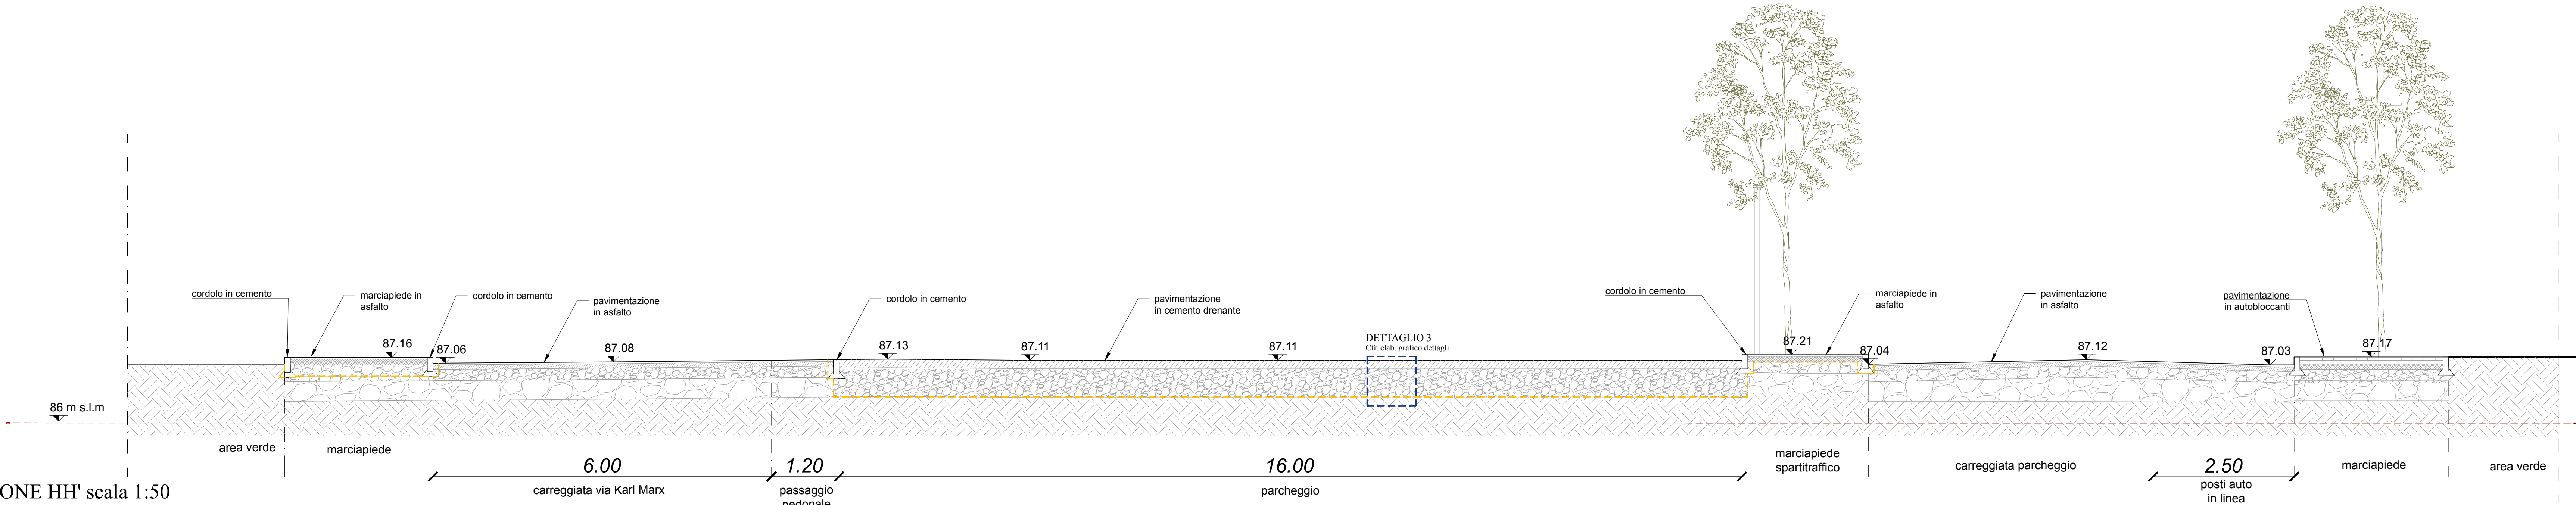

KEY MAP SEZIONI

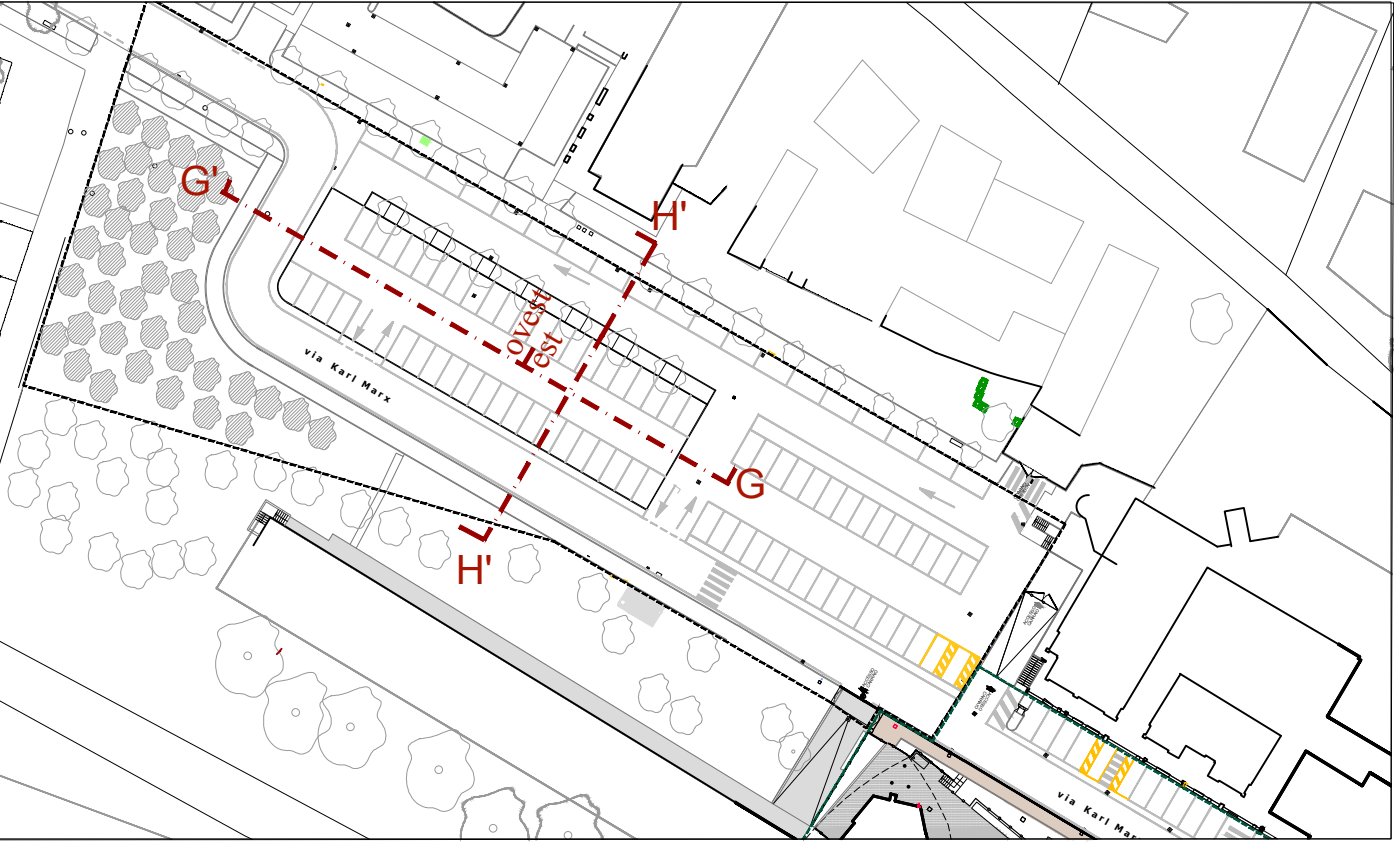

LEGENDA

----- linea di scavo

COMUNE DI CASALGRANDE



"SISTEMA-CENTRO" DI CASALGRANDE
PROGETTO DI RIQUALIFICAZIONE DELLE
TRE PIAZZE DEL CENTRO DI CASALGRANDE:
Via Aldo Moro-Piazza del Municipio, Piazza della Costituzione, Piazza Ruffilli

PROGETTO ESECUTIVO
LOTTO 2, stralcio 2D: parcheggio via Karl Marx

Progettisti:

Arch. Marzia Zamboni
con arch. Arianna Bordini
via San Carlo, 9 42121 Reggio Emilia
+39 0522578842
info@marziazamboniarchitettura.com

Responsabile unico del procedimento:
Arch. Salvatore D'Amico

Atlante Snc - Geom. Davide Bisi
rilievi planaltimetrici
Agronomo Paesaggista Giuseppe Baldi
progetto opere a verde
Elstudio srl - P.L. Claudio Villa
progetto illuminotecnico
Dot. Geol. Francesco Dettori
indagini geologiche
Archeologo Nicola Cassone
indagini archeologiche
Arch. Bonori Andrea
coordinamento sicurezza - fase progettazione



Scala

1:50

Tavola

A.02.02_2D

PROGETTO ARCHITETTONICO
Pr - Sezioni Ambientali GG'-HH'

Emissione

Data

Novembre 2023